

ESPAI PISCINES VELLES

PROCÈS PARTICIPATIU
2026




SITUACIÓ ACTUAL


OPCIÒ 1

PLAÇA OBERTA, PARC INFANTIL, PARC D'ESPORTS I SALES PER ENTITATS


- ← Rehabilitació dels antics vestidors amb tres sales polivalents, zones de serveis.
- ← Convertir l'espai en una plaça restringida al trànsit i oberta a tota la zona esportiva.
- ← Instal·lació d'un parc infantil
- ← Instal·lació d'un parc d'esports (calistènia, pista de pàdel i rocòdrom)

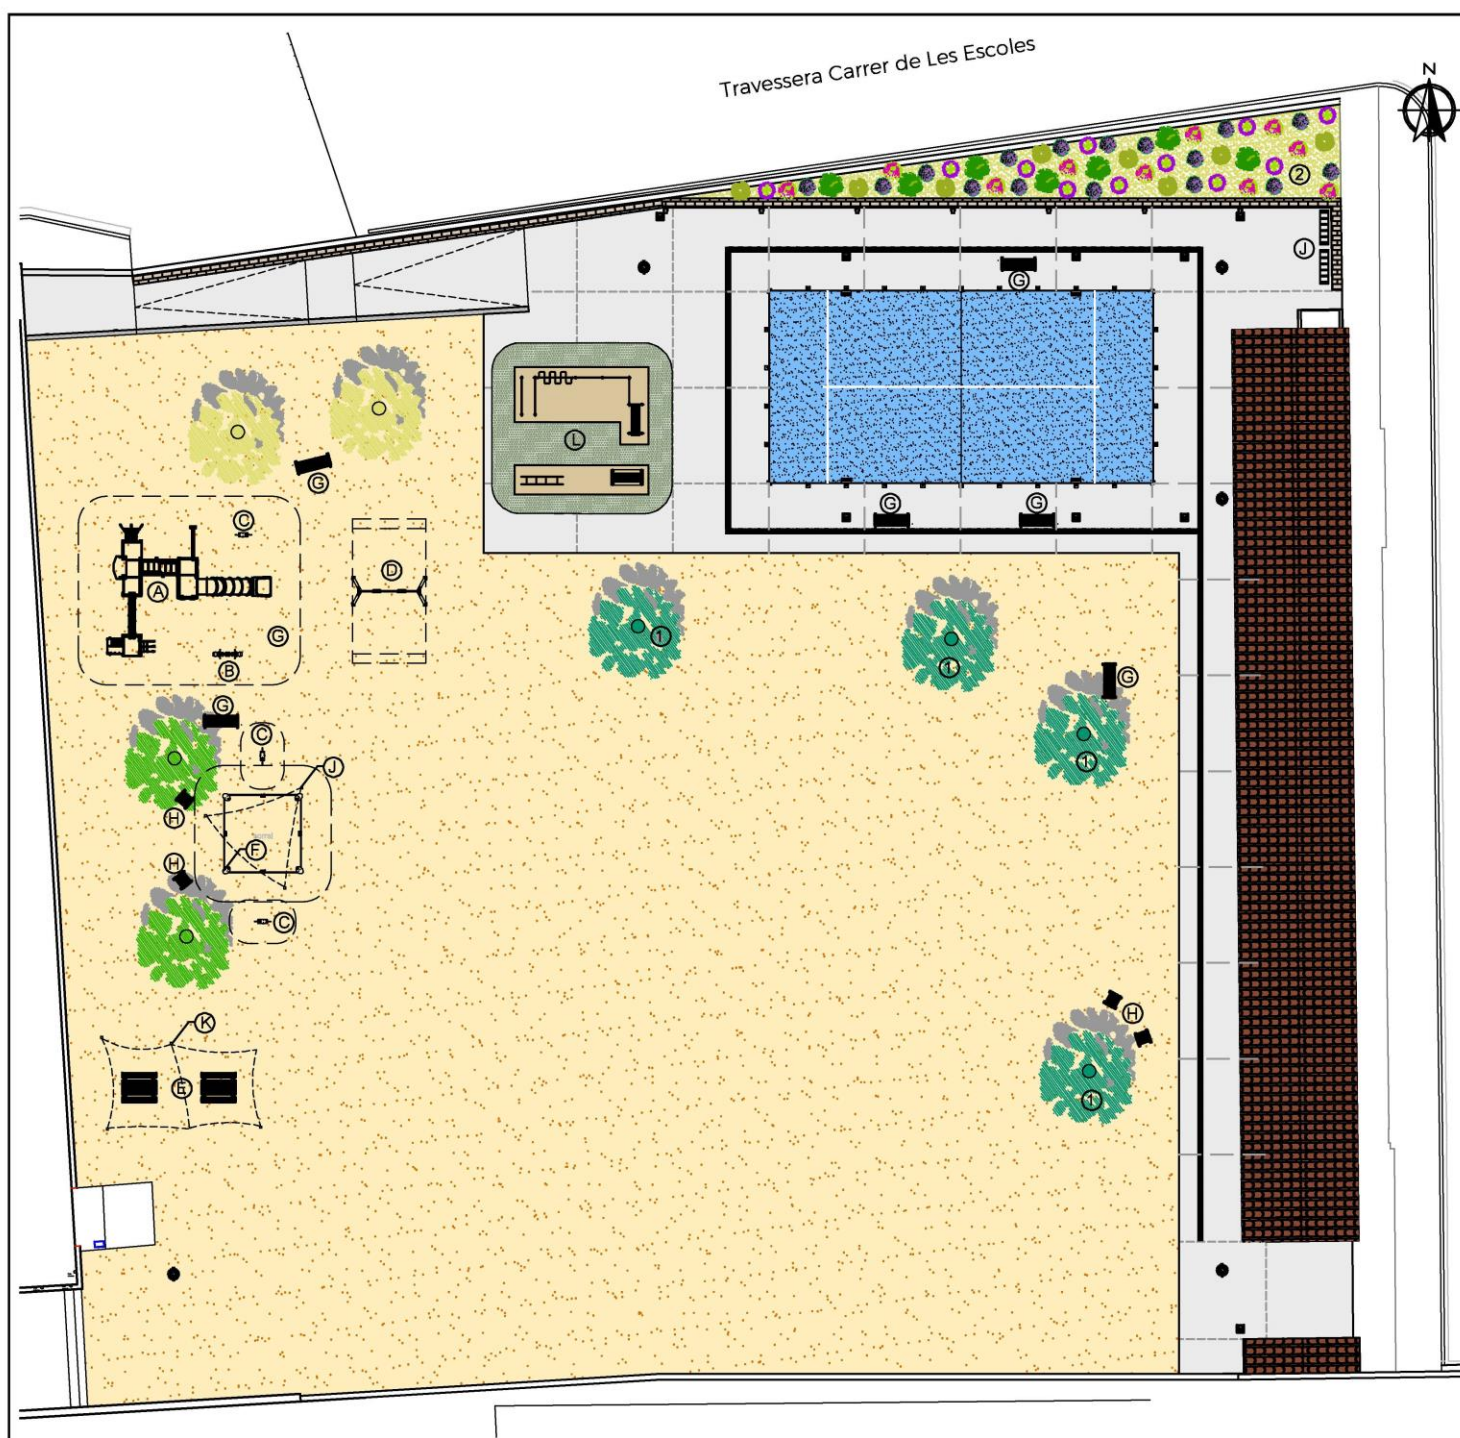


ALÇAT INTERIOR RECINTE

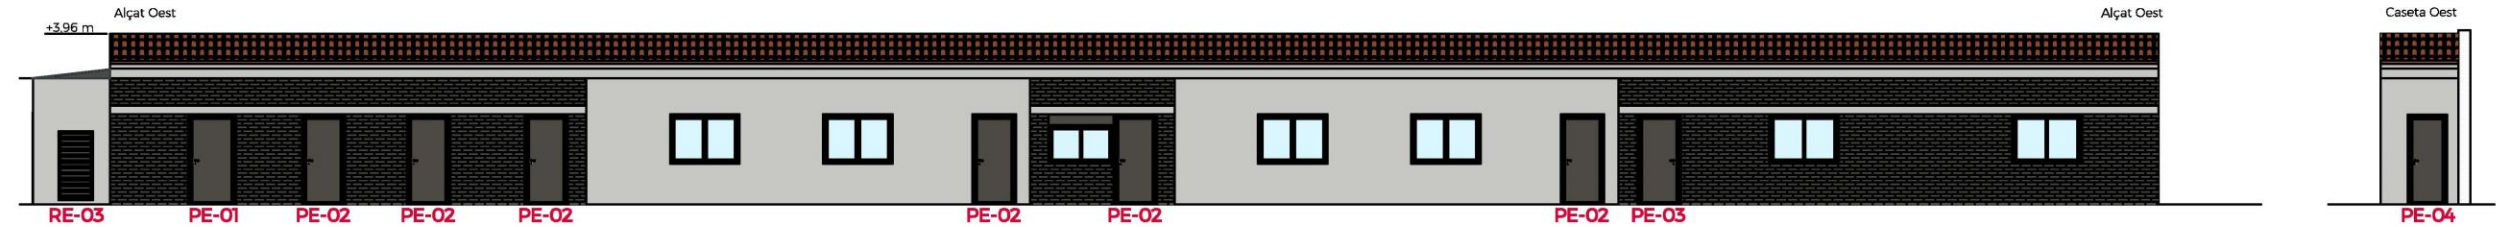

PLANTA

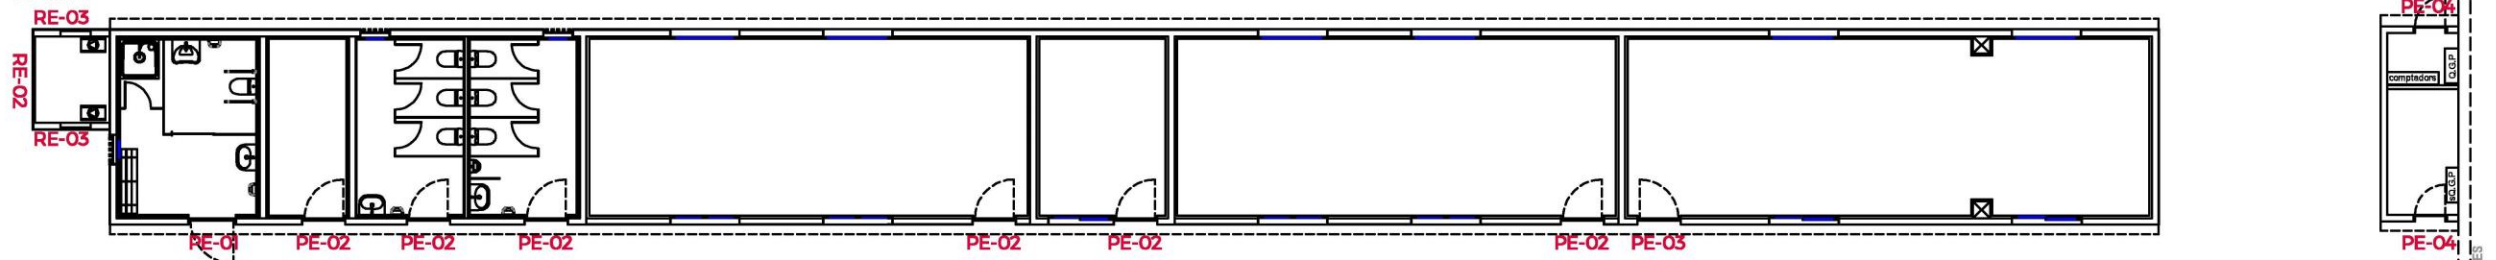

ALÇAT EXTERIOR RECINTE

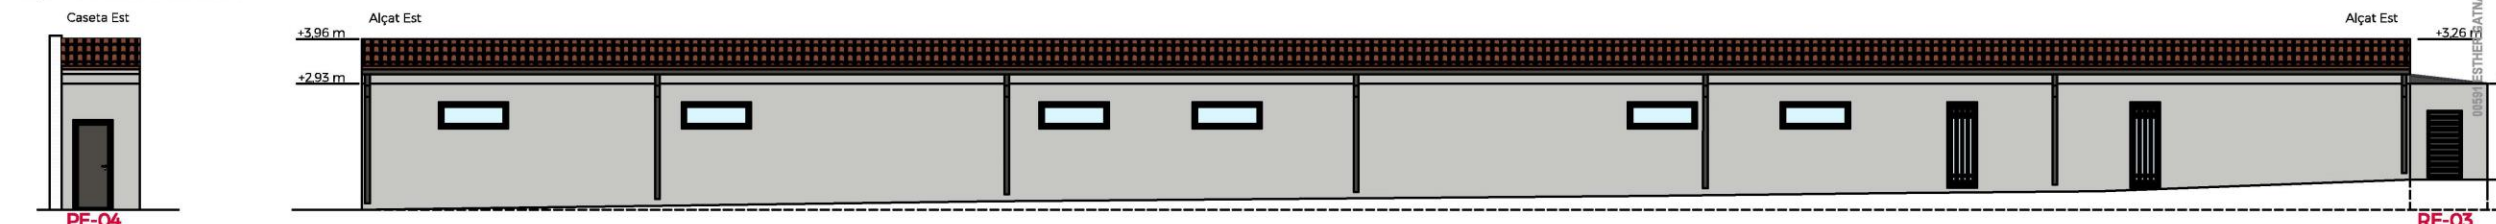

ALÇAT INTERIOR RECINTE




PORTES

Espai	Dimensions int.	Alçada lliure	Superfície útil
Sala Polivalent 1	10,18 m x 4,10 m	2,60 m	41,72 m ²
Sala Polivalent 2	10,18 m x 4,10 m	2,60 m	41,72 m ²
Sala Polivalent 3	12,11 m x 4,10 m	2,60 m	49,26 m ²
Sala Serveis	2,93 m x 4,10 m	2,60 m	12,00 m ²
Serveis WC Homes	2,49 m x 4,06 m	2,60 m	10,08 m ²
Serveis WC Dones	2,49 m x 4,06 m	2,60 m	10,08 m ²
Vestidor-Servei adaptat	3,16 m x 4,06 m	2,60 m	12,82 m ²
Magatzem	1,80 m x 4,10 m	2,60 m	7,38 m ²


Total Sup. Útil	185,06 m²
------------------------	-----------------------------

Total Sup. Construïda	223,23 m²
------------------------------	-----------------------------


SECCIÓ A-A'

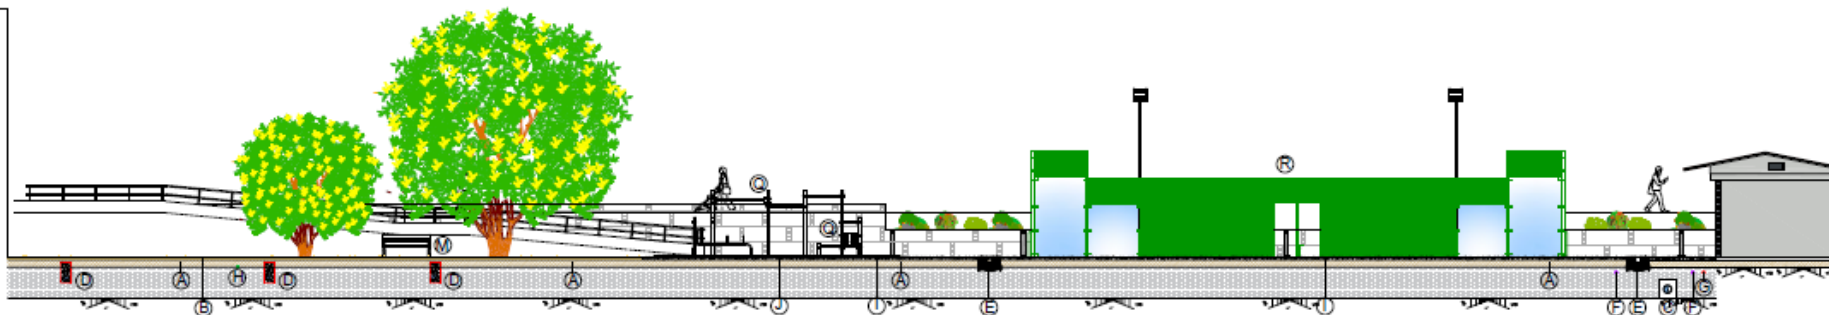



SECCIÓ B-B'

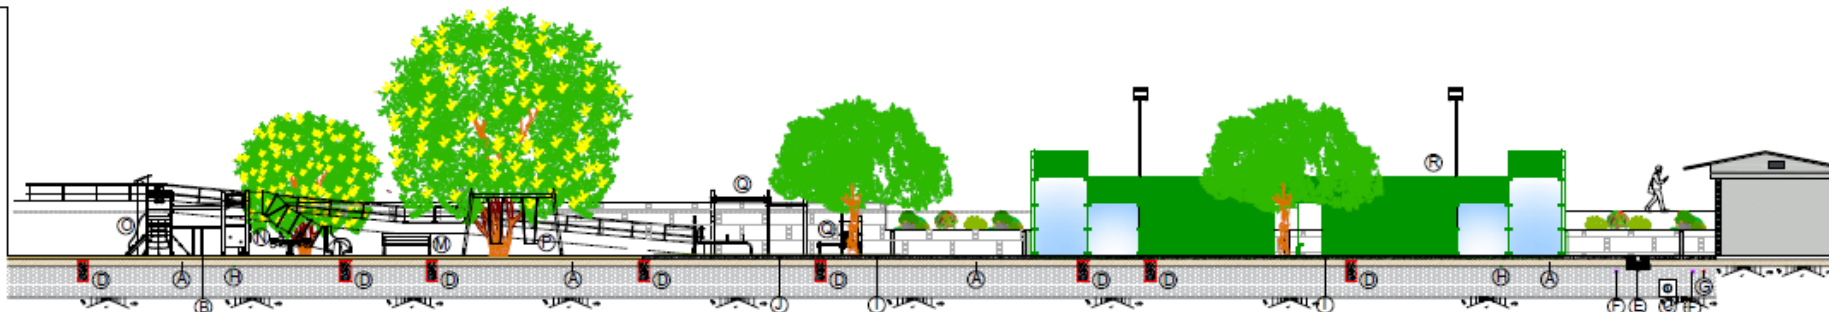

SECCIÓ C-C'

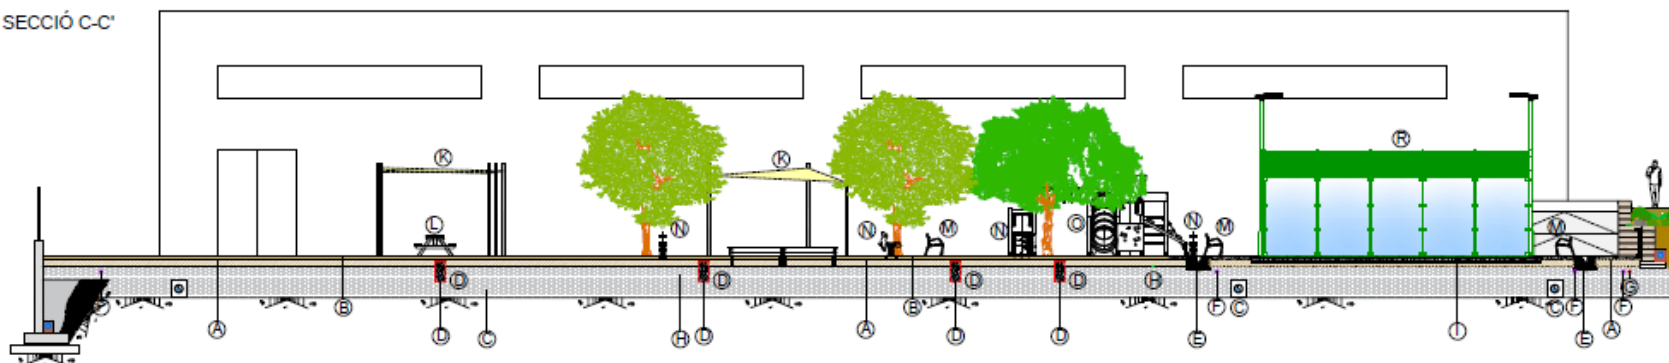

SECCIÓ D-D'

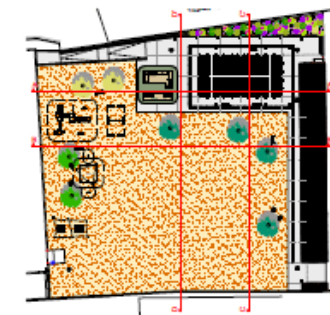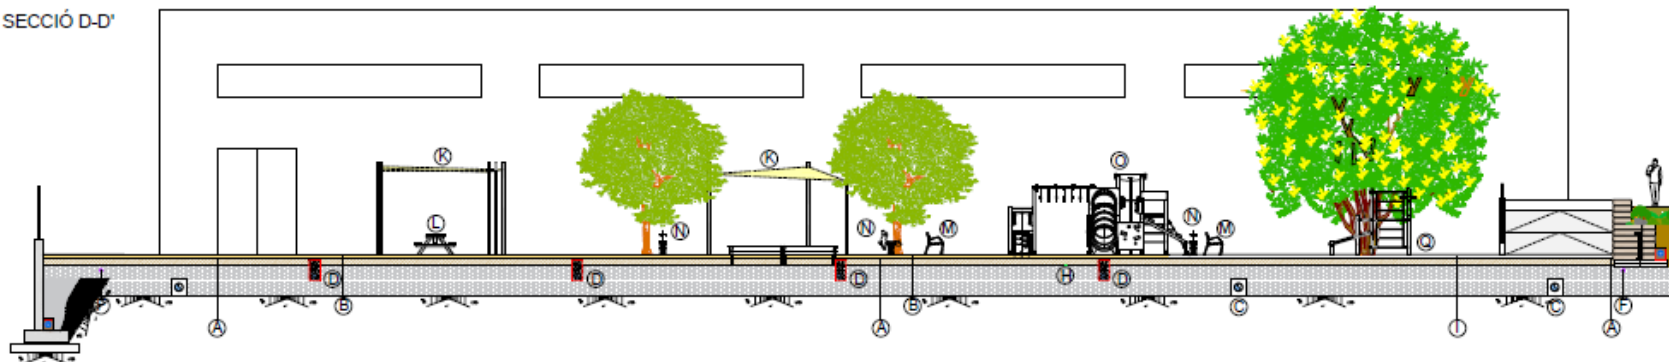

- autò compactat al 98% del PM
- ⊖ Claveguera PEAD SN8 Ø315 mm
- ⊖ Drenatge tub ranurat Ø200 mm
- ⊖ Canal dren recollida aigües
- ⊖ Tub PE corrugat Ø90 mm enluminat
- ⊖ Tub PE corrugat Ø90 mm eledrificació
- ⊖ Tub reg PE40 Ø40 mm
- ⊖ Paviment de formigó (e=15 cm)
- ⊖ Paviment continu de caubó (e=4 cm)
- ⊖ Tenda vela triangular lona microperforada PEAD
- ⊖ Taula i banc de plàstic
- ⊖ Bancs i cadires estructura fundició i lames de fusta tractada
- ⊖ Joc infantil balancí simple i dobles de motlla
- ⊖ Multijoc infantil
- ⊖ Gronxador
- ⊖ Elements exercici calistènia
- ⊖ Pàde

OPCIÓ		PRESSUPOST PROJECTE	SUBVENCIÓ PUOSC	SUBVENCIÓ DIRECTA GENERALITAT 2026	POBLE
1	PLAÇA I SALES ENTITATS	921,348.58 €	300,000.00 €	392,523.46 €	228,825.12 €

OPCIÒ 2


APARCAMENT I PARC INFANTIL

- Enderroc dels antics vestidors
- Utilització de l'esplanada com a zona d'aparcament i instal·lació de carregadors elèctrics per a cotxes.
- Instal·lació d'un parc infantil
- Instal·lació d'una graderia




Carrer de Les Escoles


SECCIÓ A-A'

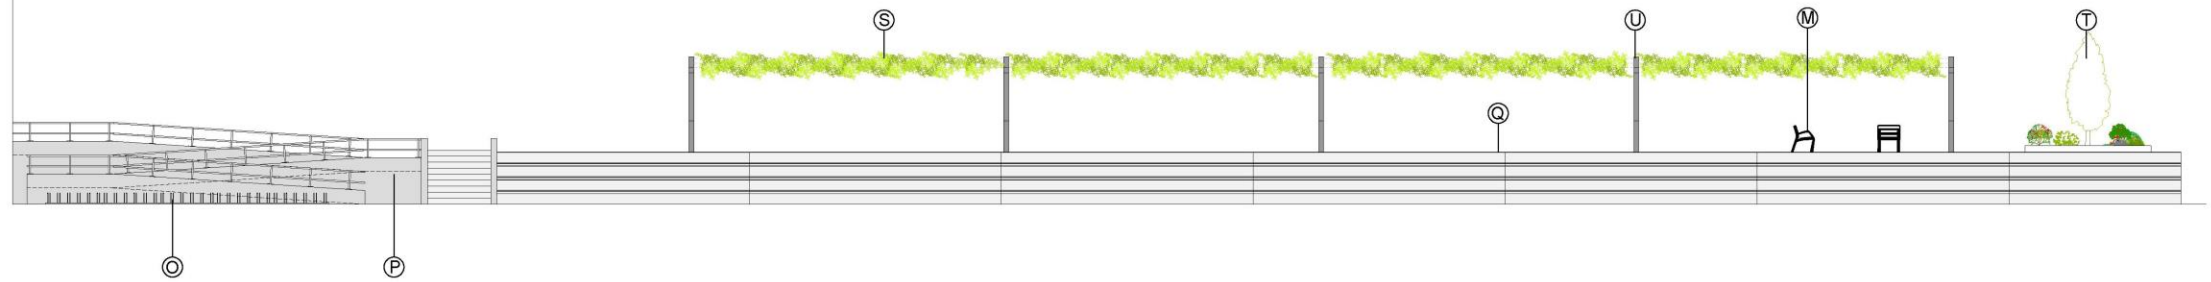

SECCIÓ B-B'

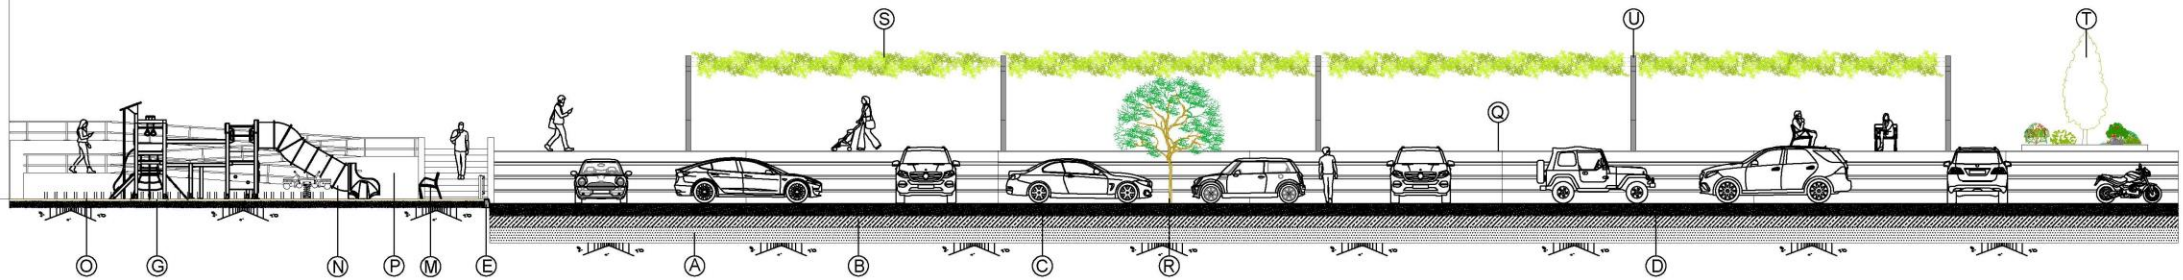

SECCIÓ C-C'

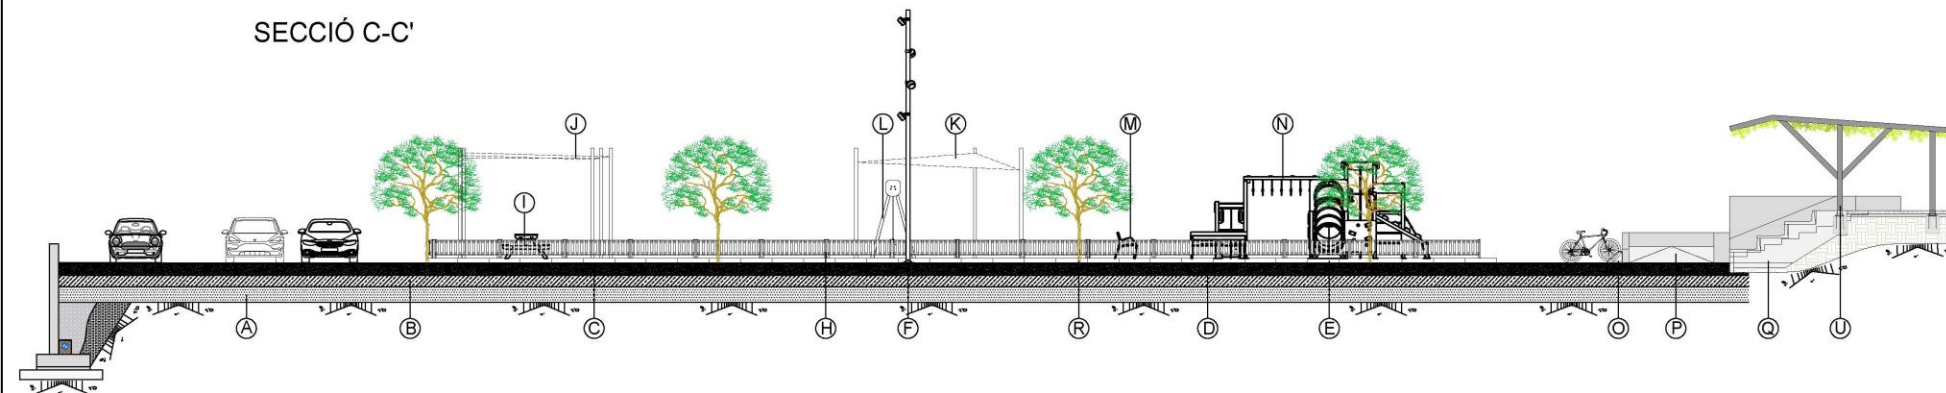


OPCIÓ		PRESSUPOST PROJECTE	SUBVENCIÓ PUOSC	SUBVENCIÓ DIRECTA GENERALITAT 2026	POBLE
2	APARCAMENT I PARC INFANTIL	704,027.15€	300,000.00 €	0,00€	404,027.15 €

AFEGEIX EL TEU COMENTARI

Abans de finalitzar la teva votació podràs incorporar comentaris personalitzats.
Es valorarà la possibilitat d'incorporar al projecte guanyador les propostes de millora.

- Les dos opcions plantegen una solució a l'espai de les piscines velles.
- Les dos propostes contemplen l'enderroc i cobrir els vasos de les piscines velles així com l'enderroc de la marquesina de l'entrada.
- Amb les dos propostes es podrà accedir a l'escola peatonalment tant per la part de dalt del pavelló com per la part de baix.
- Les dos opcions preveuen una zona de parc infantil i una rampa d'accés a la zona del frontò.
- Es modificarà el POUM per tal que la zona més propera al pavelló passi de zona verda a zona esportiva, d'aquesta manera es podrà ampliar el pavelló en un futur.
- Les dos opcions creen una zona central que es pot utilitzar per actuacions, instal·lar carpes provisionals o altres activitats.
- Les dos opcions poden optar a altres subvencions.

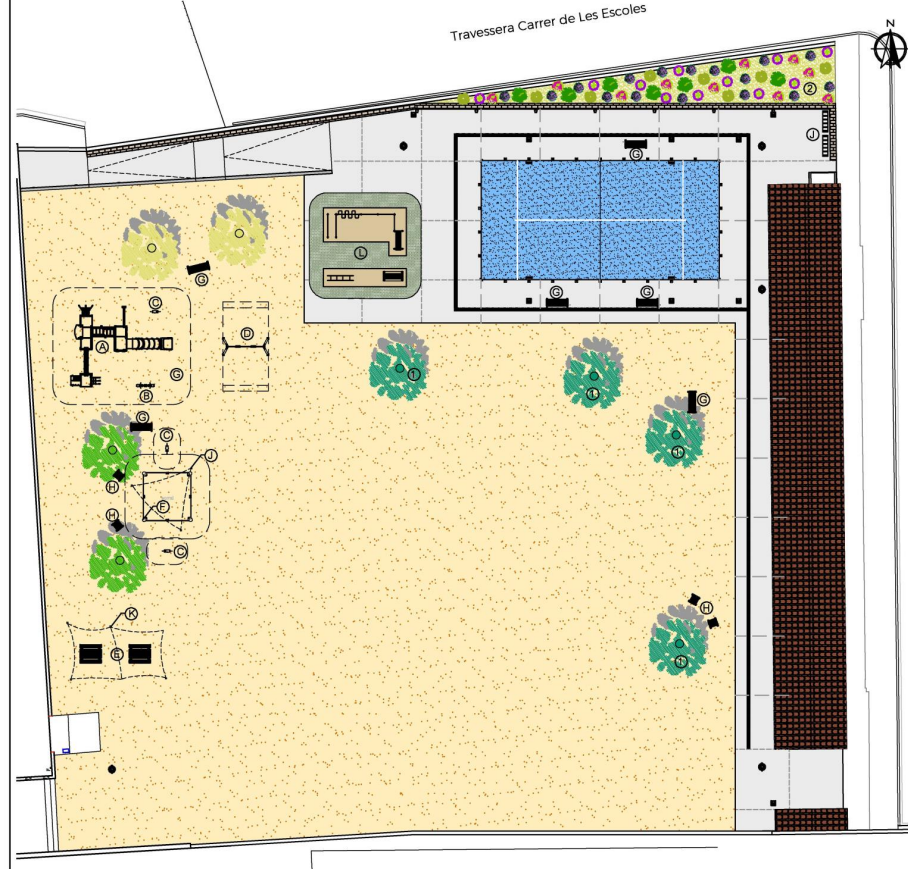

OPCIÓ		PRESSUPOST PROJECTE	SUBVENCIO PUOSC	SUBVENCIO DIRECTA GENERALITAT 2026	POBLE
1	PLAÇA I SALES ENTITATS	921,348.58 €	300,000.00 €	392,523.46 €	228,825.12 €
2	APARCAMENT I PARC INFANTIL	704,027.15€ €	300,000.00 €	0,00€	404,027.15 €

PARTICIPA!

La teva veu és important.

Trobaràs l'enllaç a l'Eagora, a la pàgina web de l'Ajuntament i a les xarxes socials.

Pots passar a votar per les oficines de l'Ajuntament.